


Opbouw

Afvoerhoogten bij het gebruik van een opbouwkom zijn altijd **650mm** vanaf de afgewerkte vloer


LET OP! Ophanghoogten variëren per waskom!

Sluit de afvoer direct aan op de onderzijde kom zoals aangegeven in de algemene montagevoorschriften en garantiebepalingen


Himacs

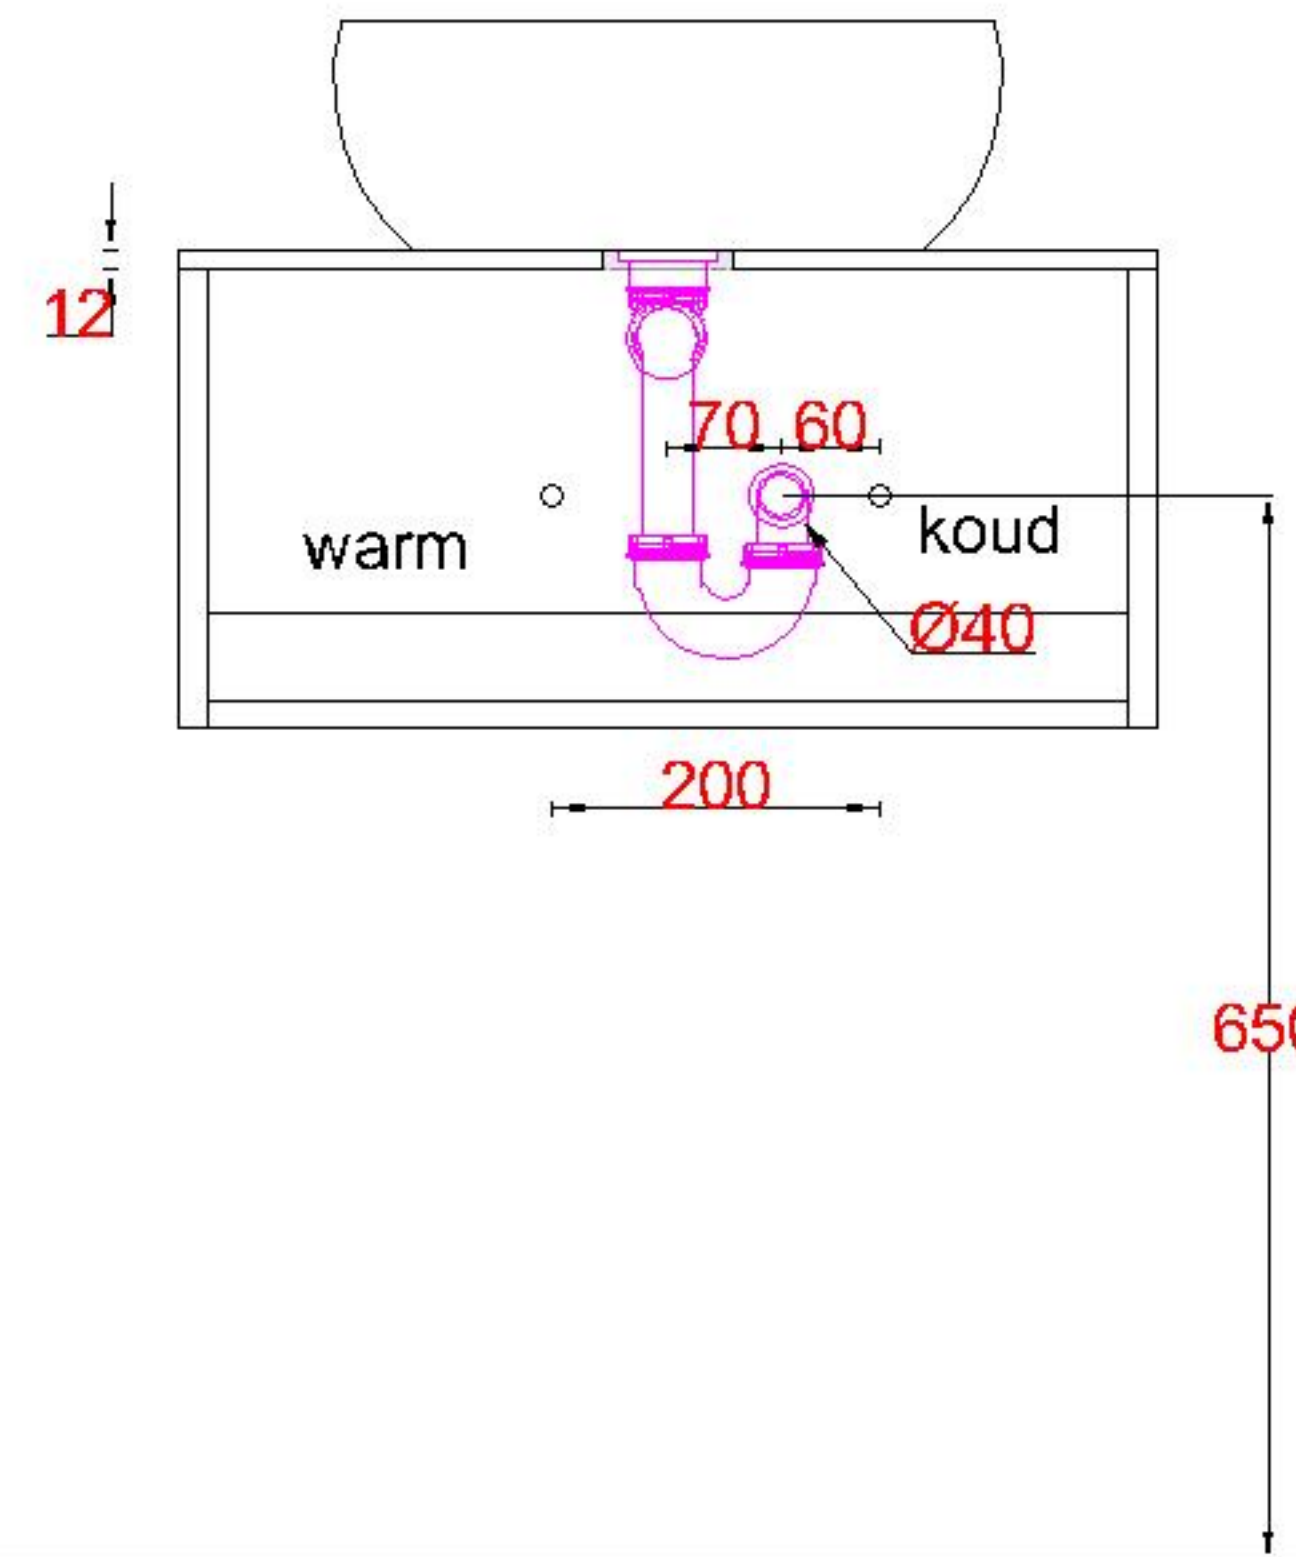


Himacs

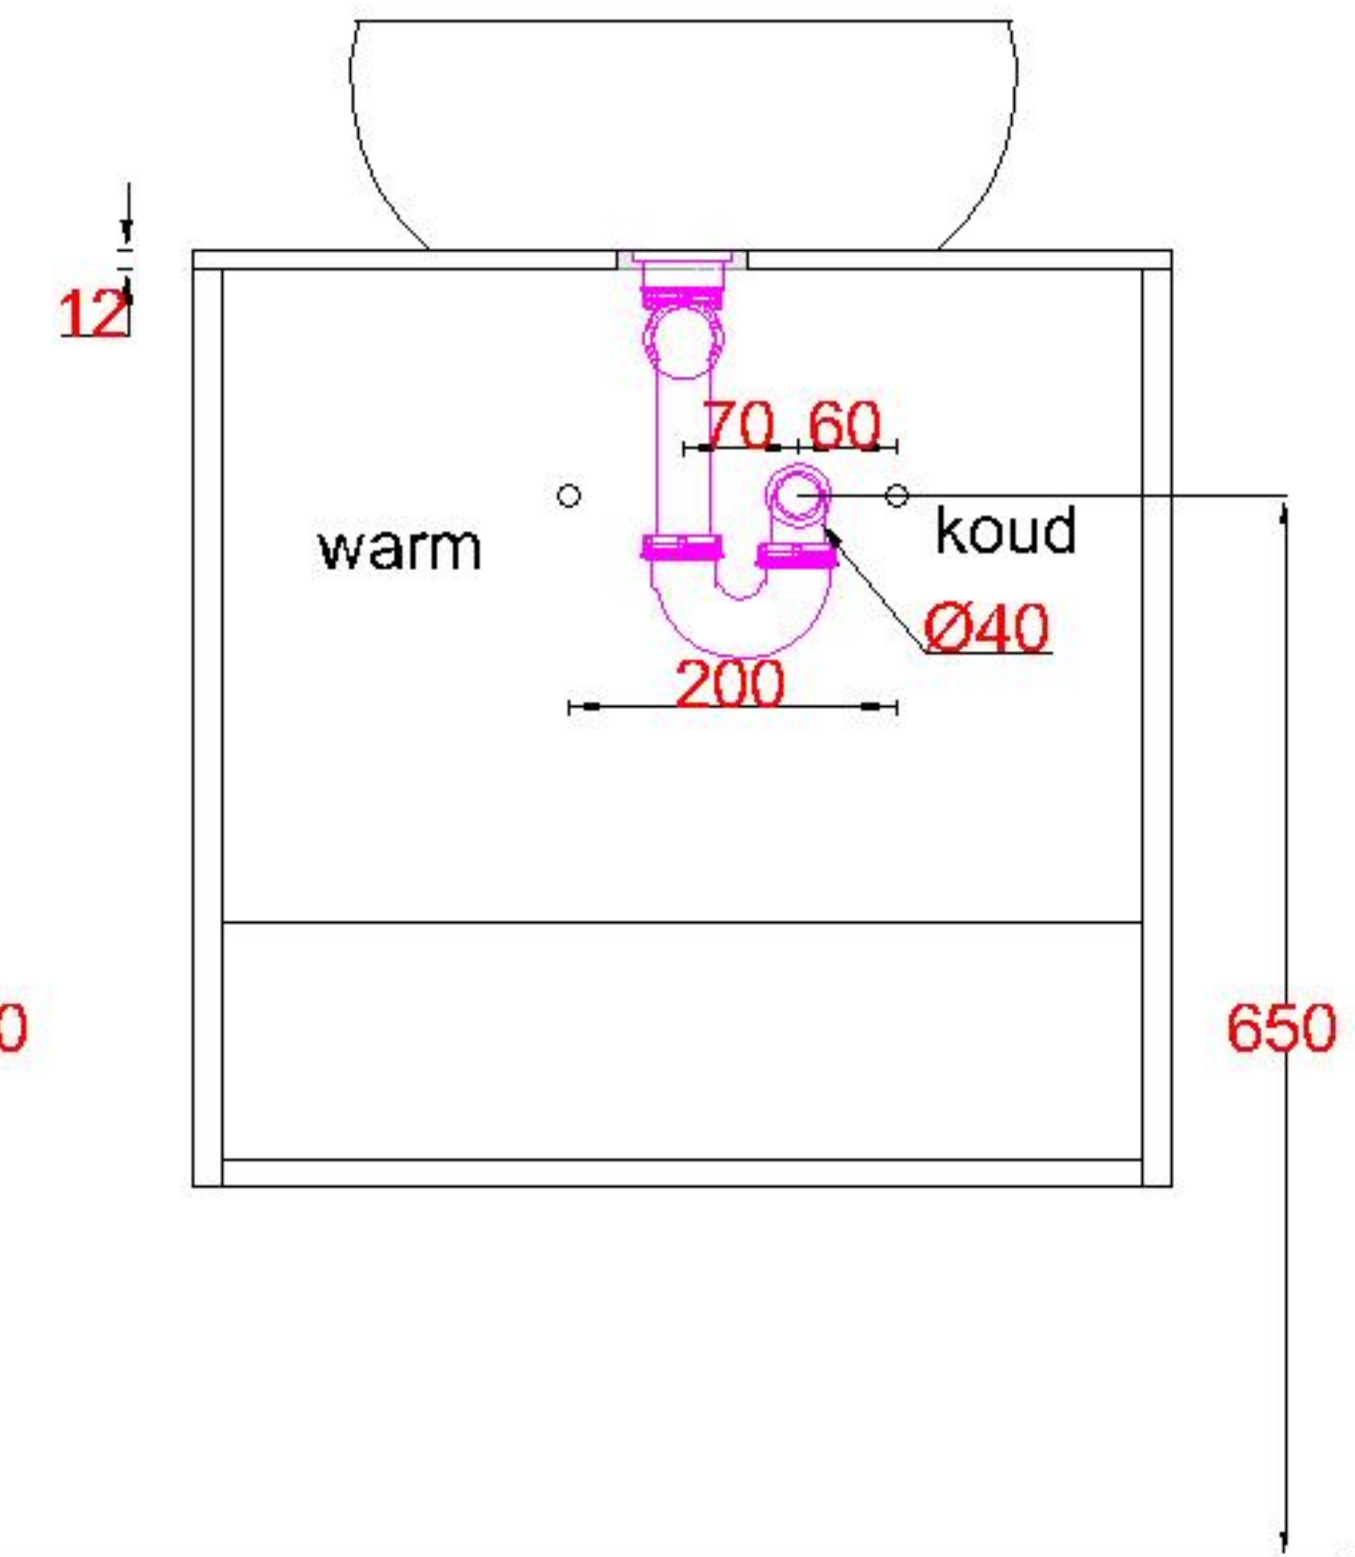


HPL20/Cera/Beton

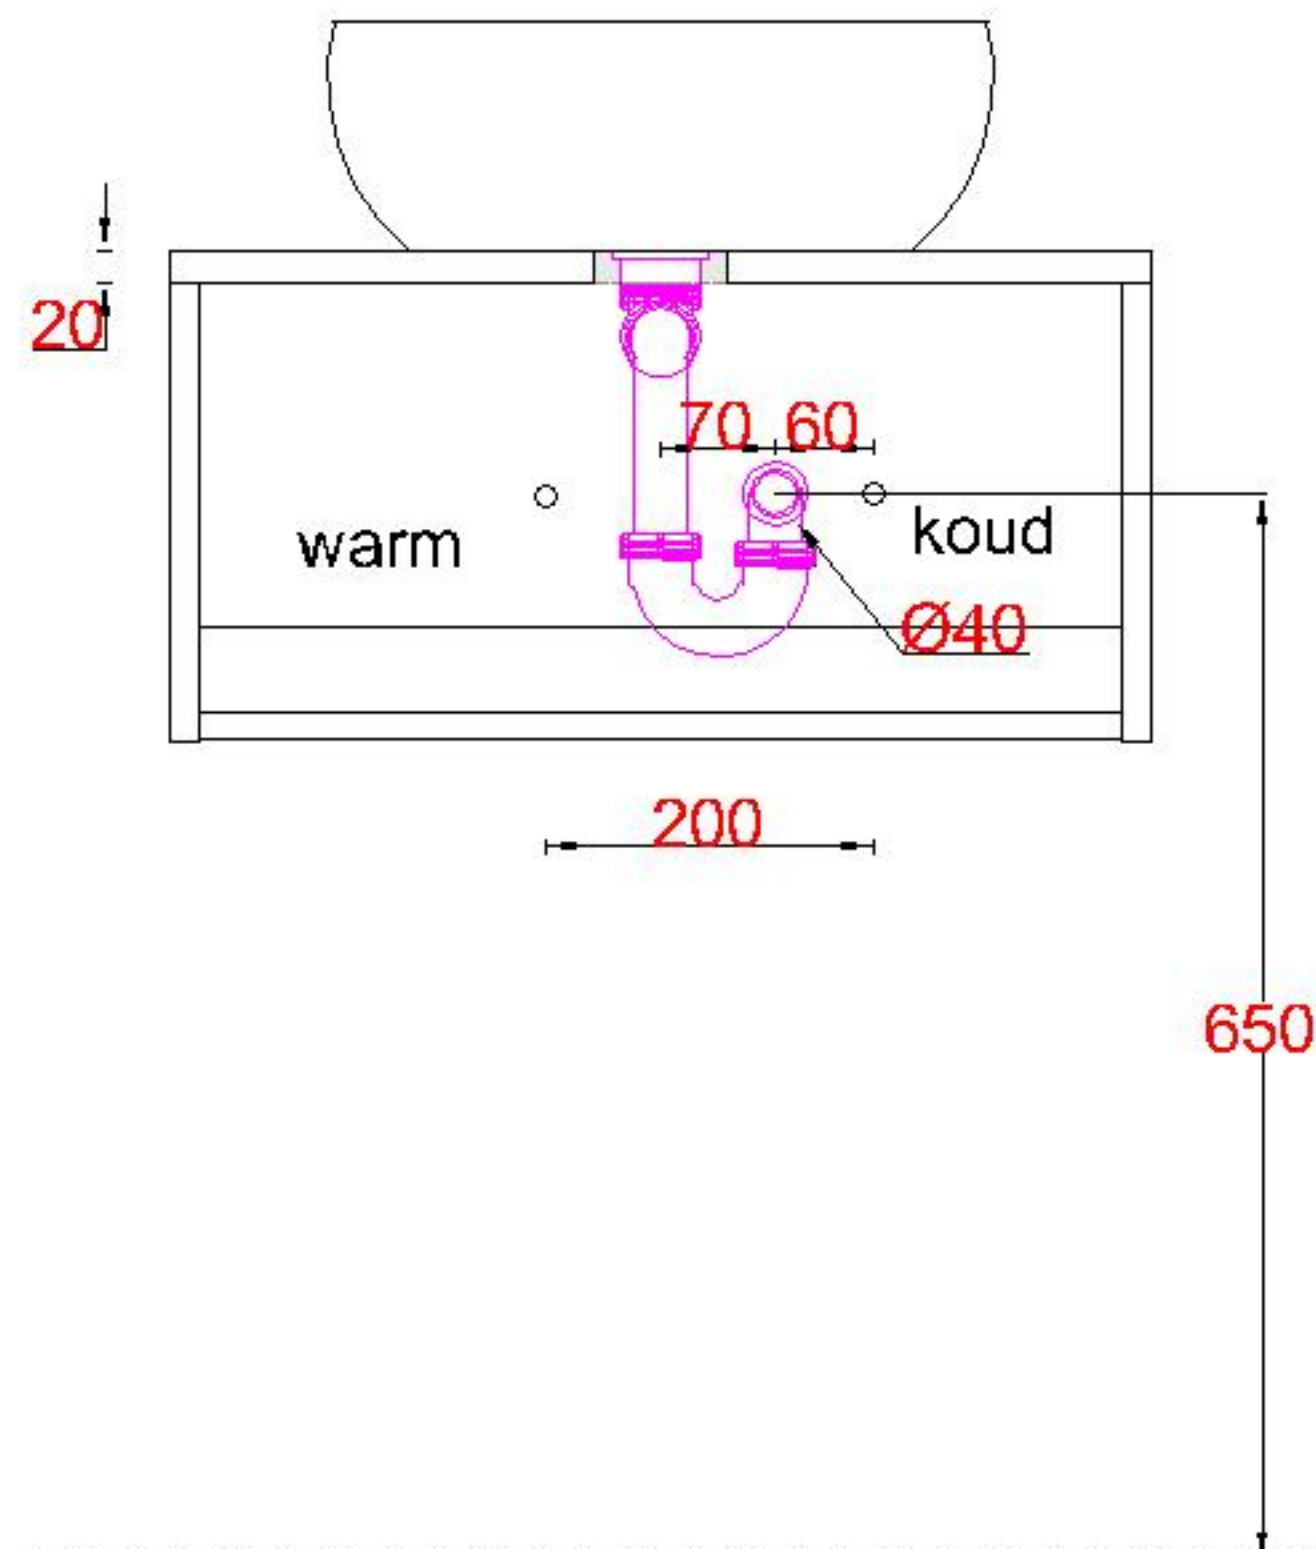

HPL20/Cera/Beton

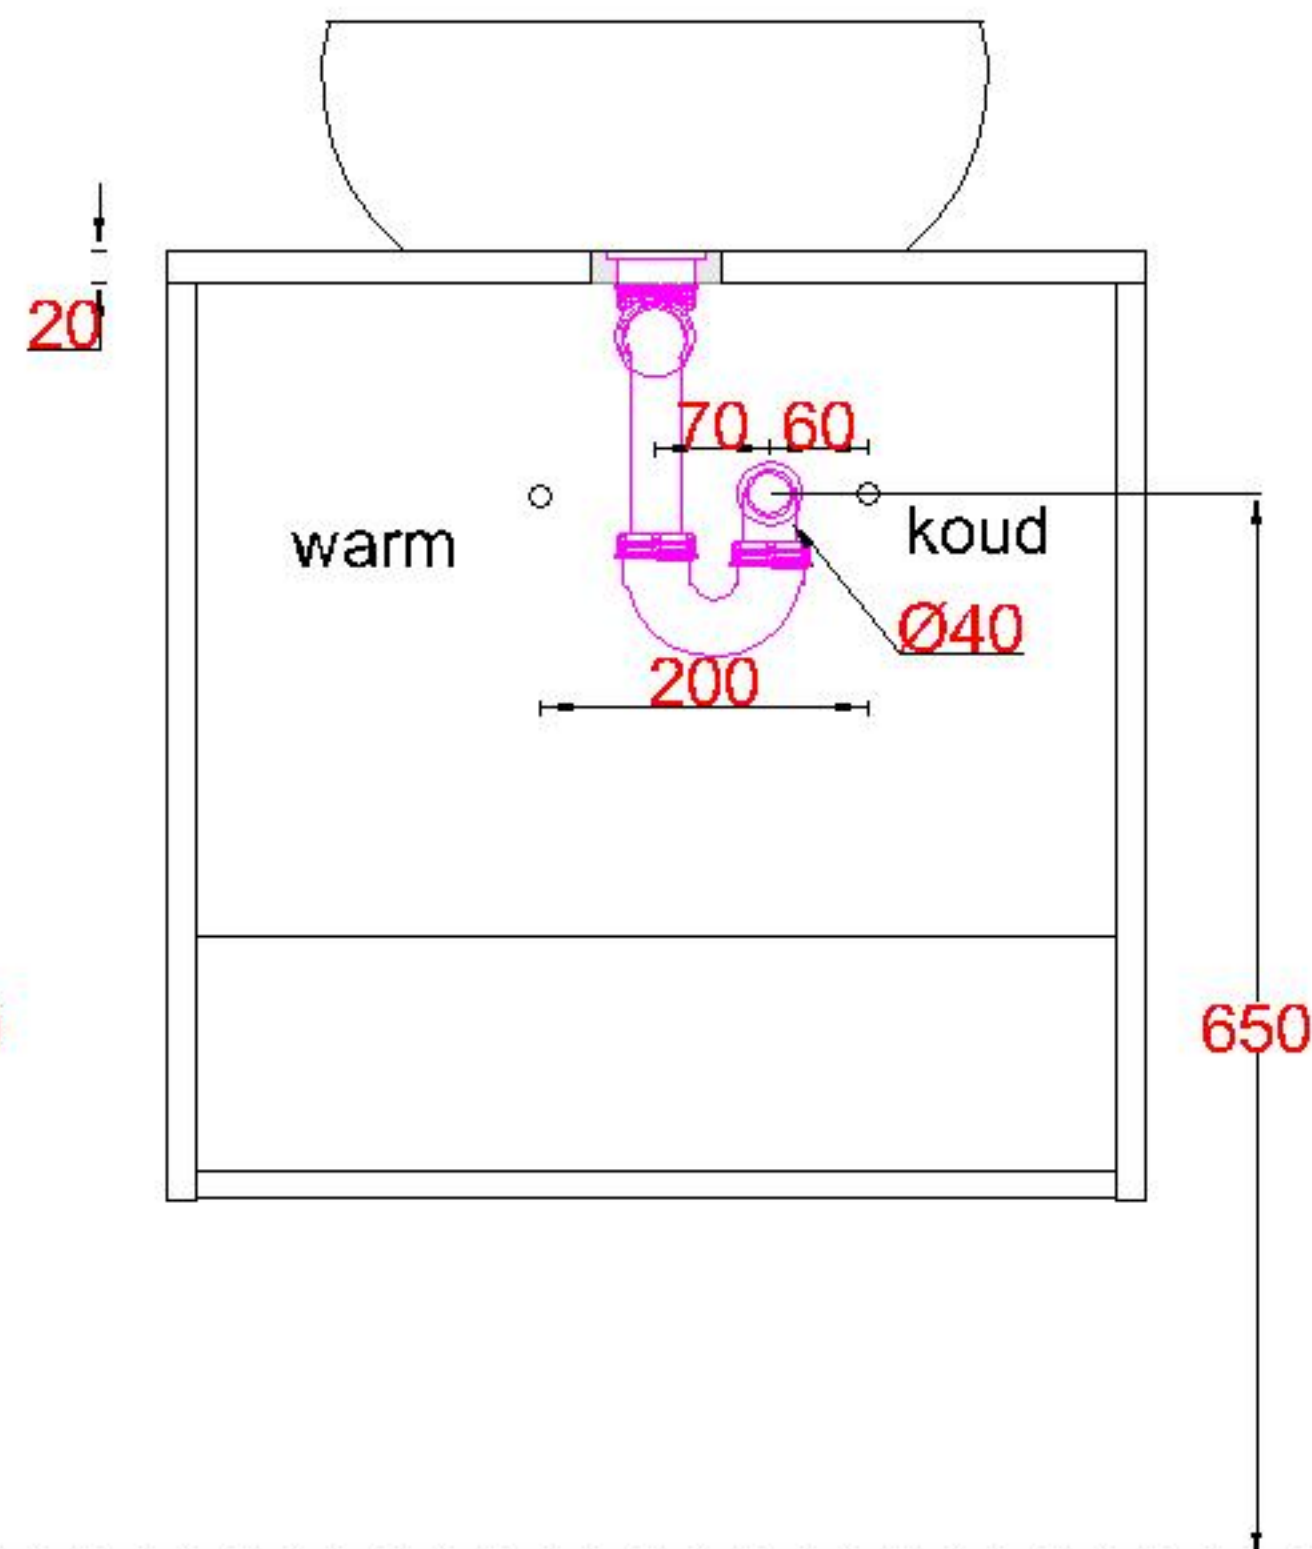

HPL40

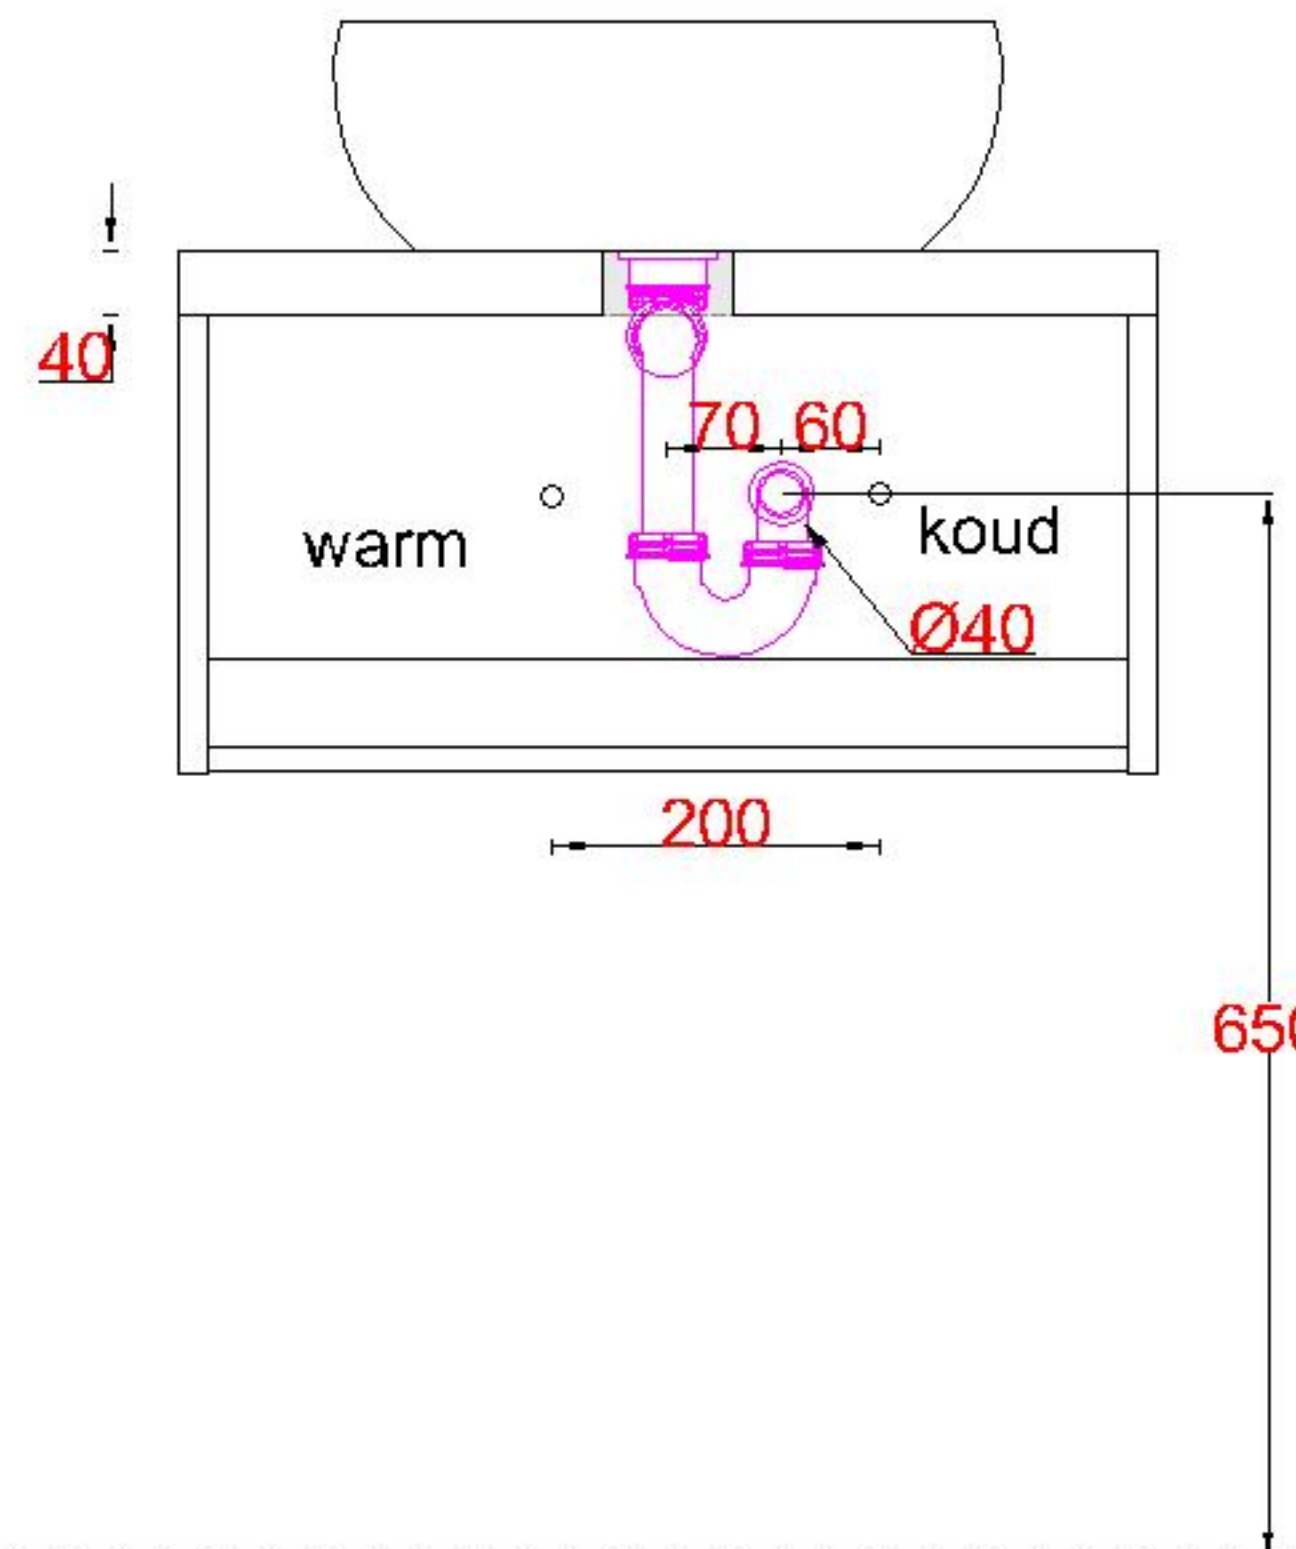

HPL40

